



面積表

台所用装。 — π A. P.B. 944. 70 入點
无枝。 π P. 121-70 72 79-60-1
△ 前邊 10 分 3.

附近

Diagram illustrating the structure of a plant root system. The main root is labeled '主根' (taproot). Lateral roots are labeled '侧根' (lateral root). Root hairs are labeled '根毛' (root hair). The central cylinder is labeled '中柱地' (stele).

登記年月日：平成13年9月4日

これは図面に記録されている内容を証明した書面である。
令和5年8月30日 名古屋法務局半田支局 登記官

坂田寿典




3504457

各階平面図

家屋番号 18番2
建築物図面
建築物の所在 知多郡東浦町大字緒川字遠藤畑18番地2、17番地5

主たる建物

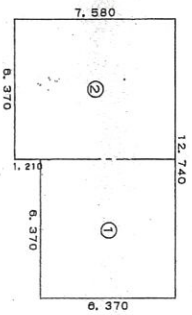


求積表

①	6.370	×	6.370	=	40.576500
②	6.370	×	7.580	=	48.284600
計					88.861500

床面積 88.86 m²



附属建物 ①

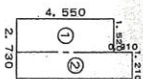

求積表

①	1.520	×	4.550	=	6.916000
②	1.210	×	5.460	=	6.606600
計					13.522600

床面積 13.52 m²

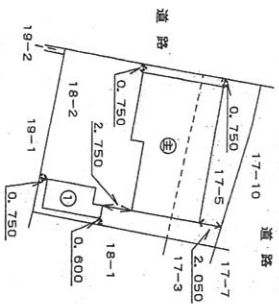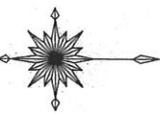

(会員専用)

知多郡東浦町大字緒川字家下1番地の1号土地の1号主家(仮称)の建築計画書(平成13年8月30日作製)

作製者 土地家屋調査士 渡辺守男

縮尺 1/250

申請人 水野敏雄

縮尺 1/500

訂正
知多郡東浦町大字緒川字家下1番地の1号主家(仮称)の建築計画書



8	9
16	17
22	23

東浦町

株式会社 伊藤屋
ITOH-YA


サッシ ガラス アミド ショーワ 伊藤屋
ホームズ プロダクト カーポート 伊藤屋
〒470-2211 知多郡東浦町結川字赤坂1-88
TEL 0562-83-5128 FAX 0562-83-5128

自動車用
防振ゴム金具の
トップメーカー

株式会社 愛商

東浦P218-5
知多郡東浦町結川字赤坂1-88
TEL (0562) 83-5128
FAX (0562) 84-2526

緒川

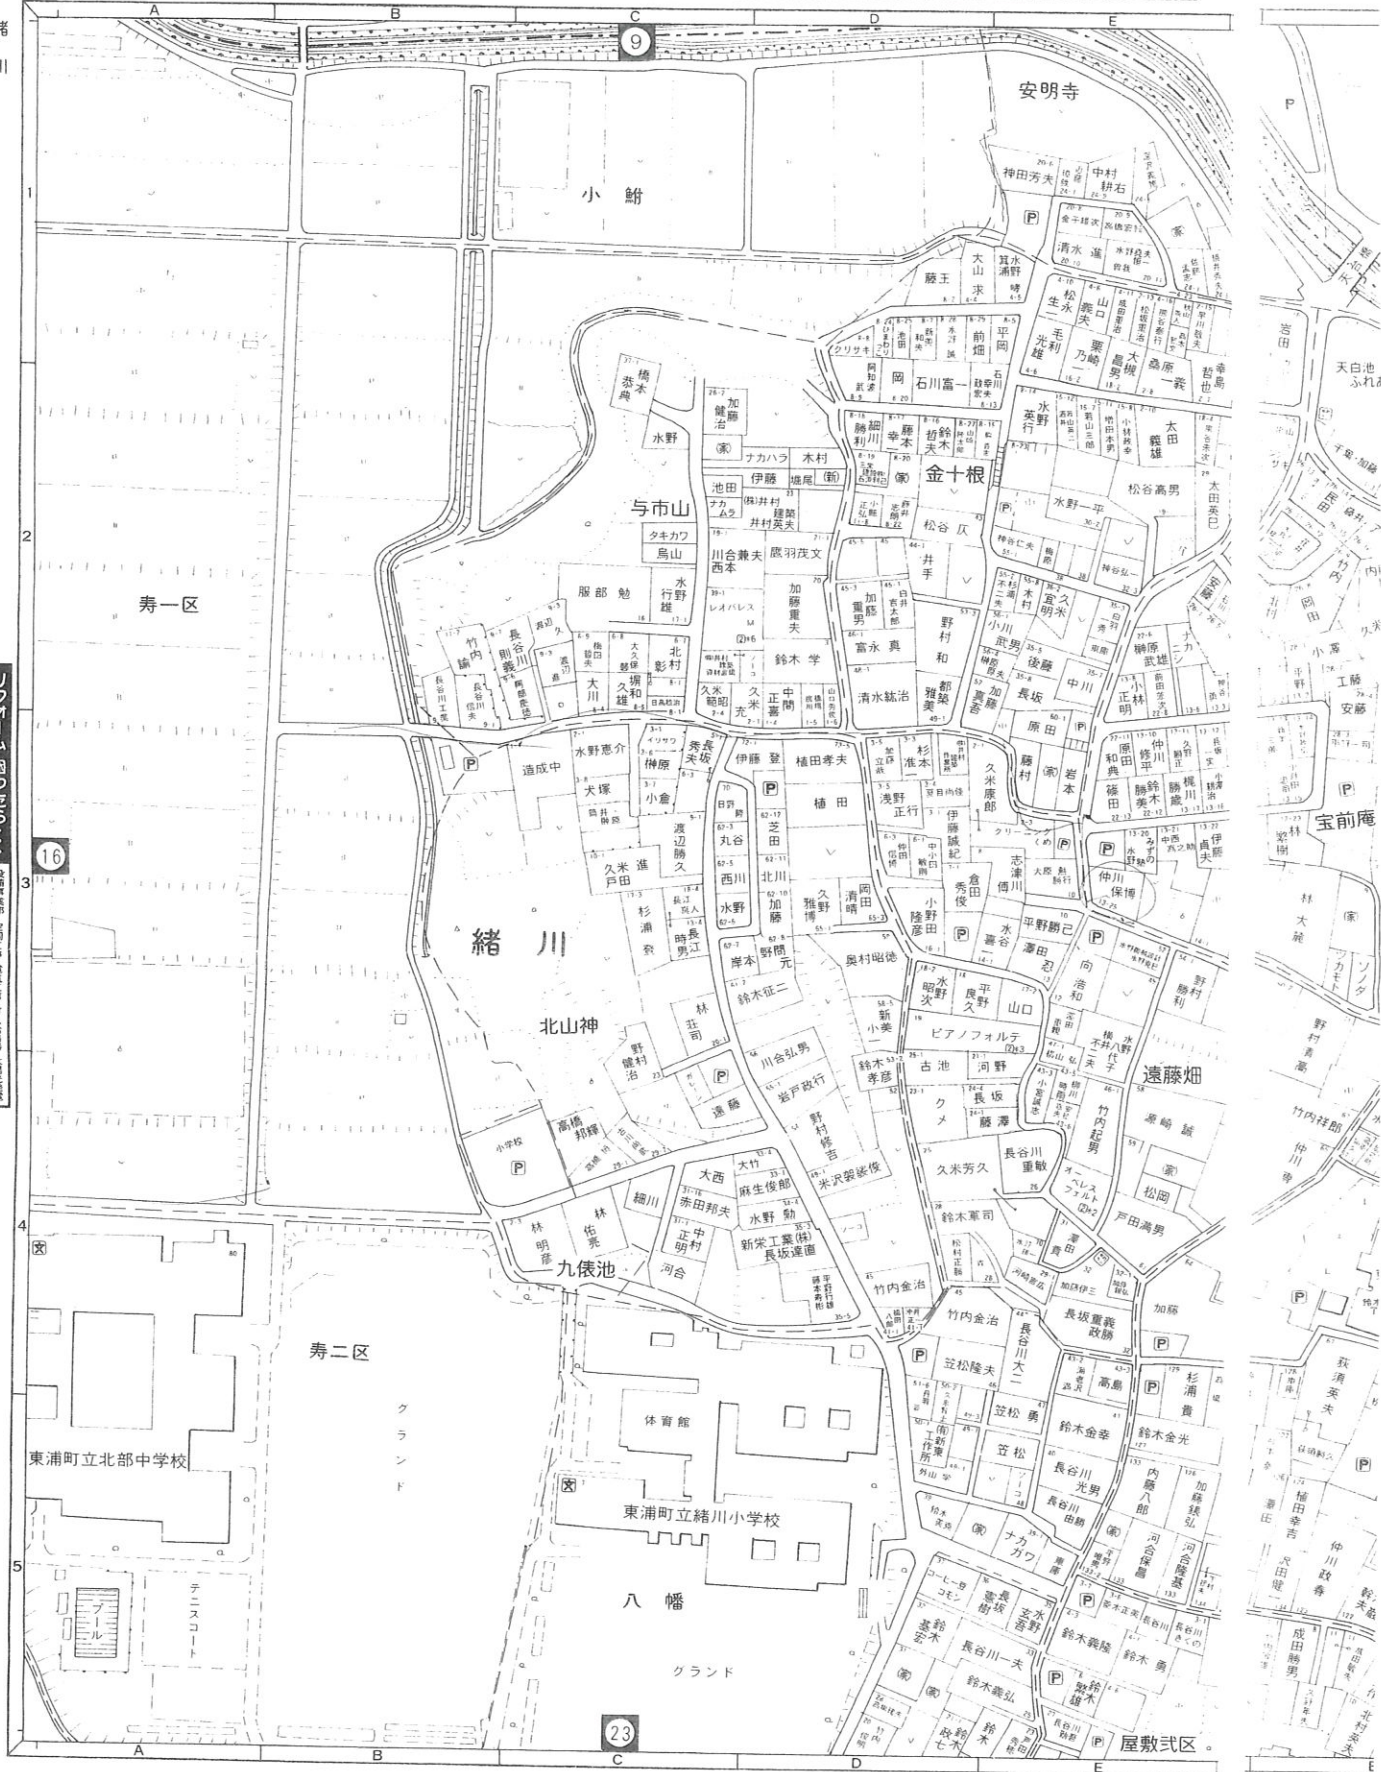

リフォーム 困ったら...
(株) アイテック
設備部 空調工事 ガス給湯器 太陽光発電
住宅部 水道工事 増築・新築・住宅設備機器
フリーダイヤル 0120-170196
東浦P218-21

不動産の 結川不動産
ことなら

〒470-2102
東浦町結川赤坂大字結川字下2番地ノ4
TEL (0562) 83-1414
FAX (0562) 83-1413
東浦P248-3